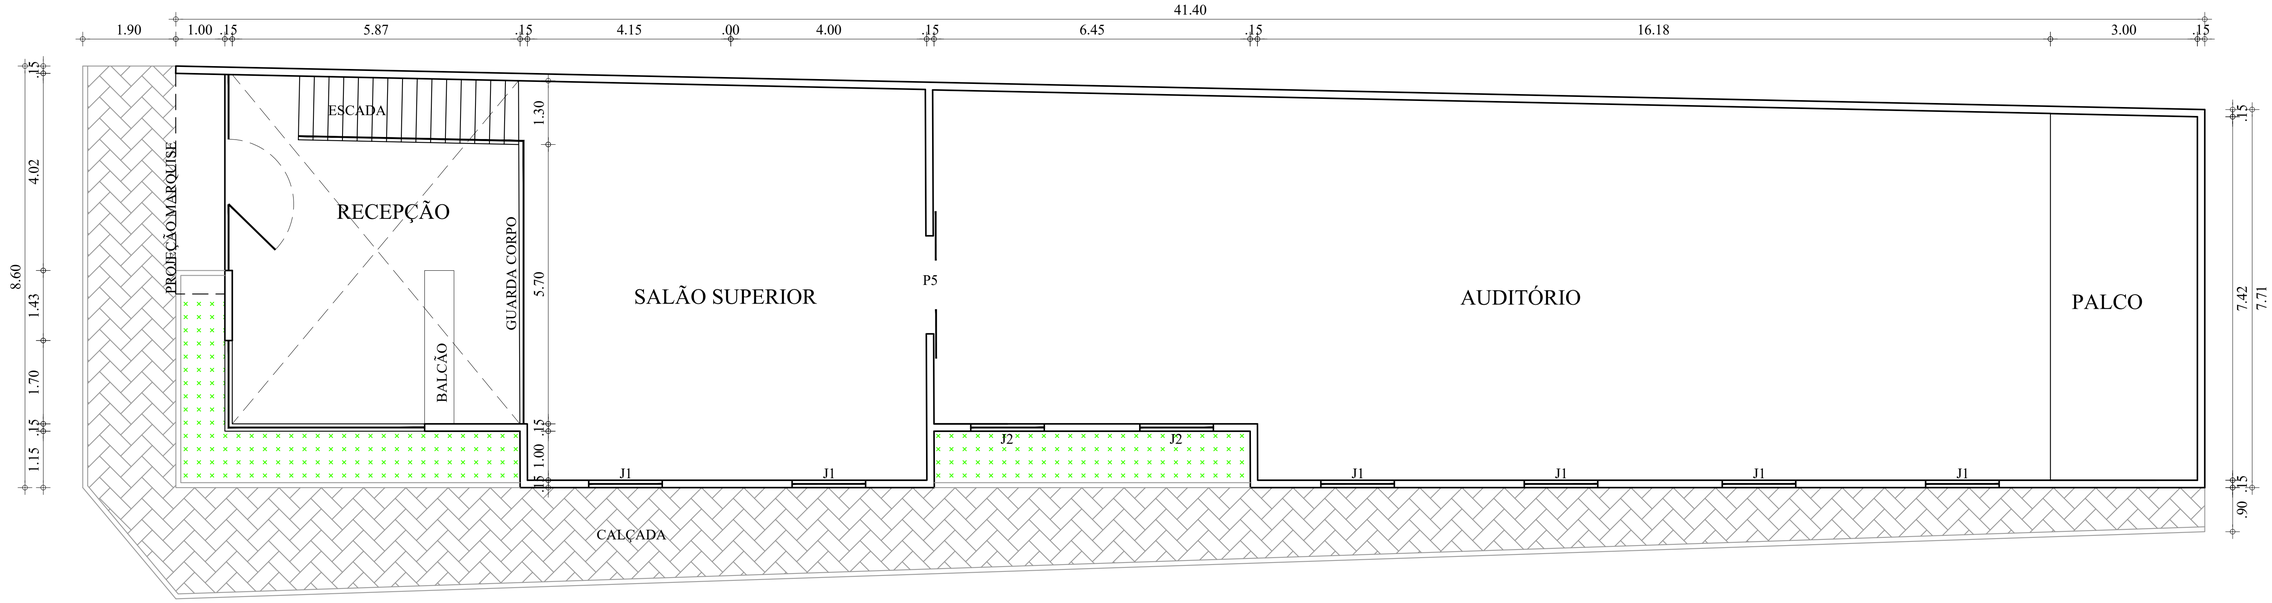

② PLANTA BAIXA - PAV. SUPERIOR

ESCALA: 1:50

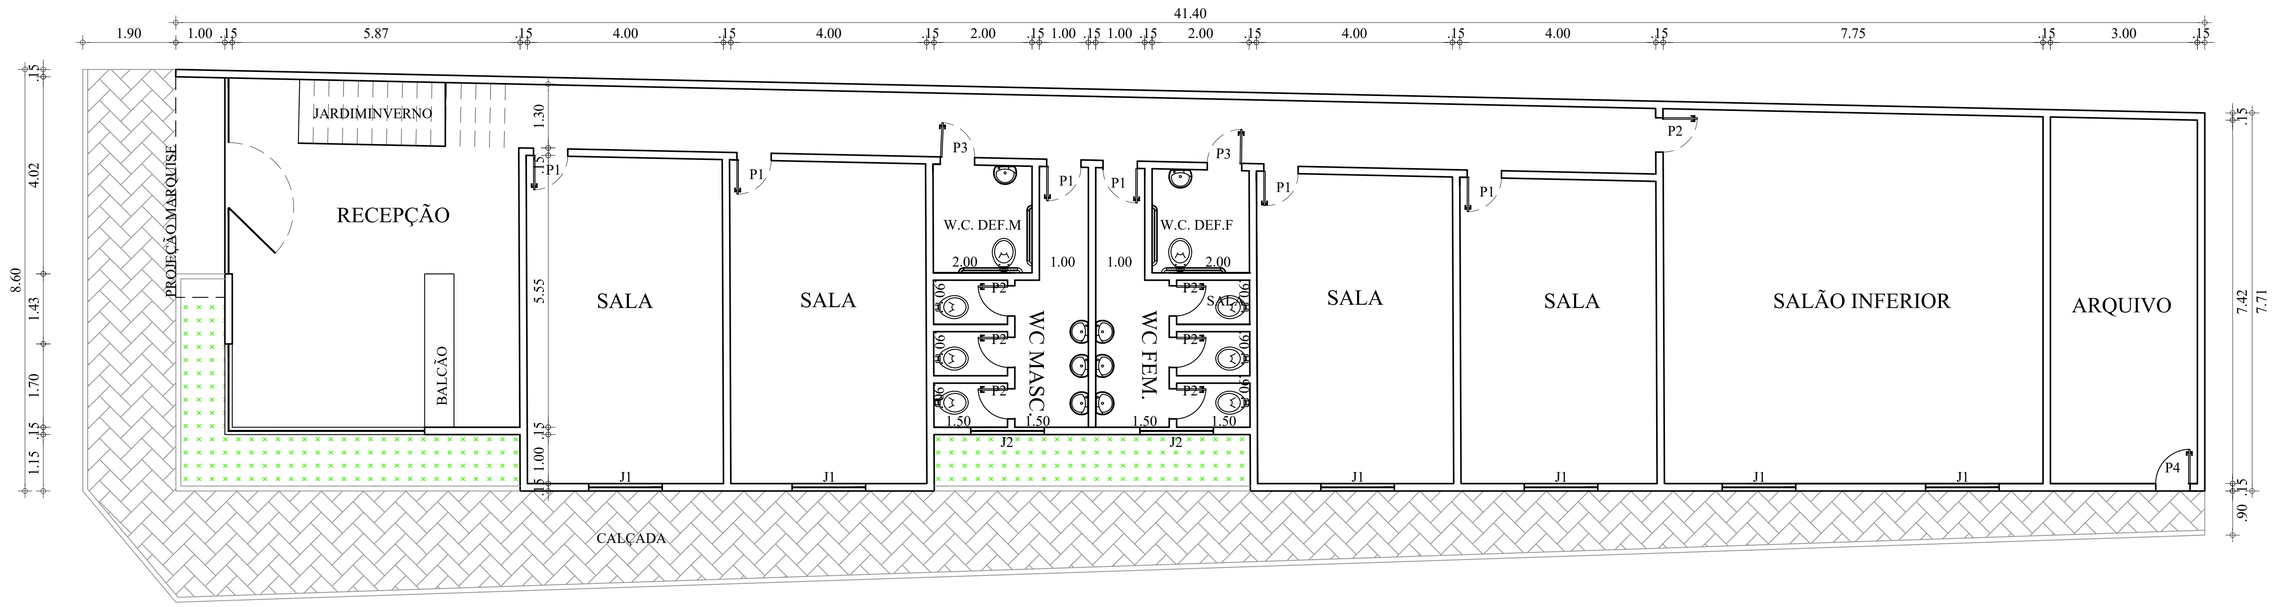

① PLANTA BAIXA - PAV. INFERIOR

ESCALA: 1:50

LEGENDA:

P1 - PORTA DE MADEIRA - 0,80x2,10m
P2 - PORTA DE MADEIRA - 0,60x1,50m
P3 - PORTA DE MADEIRA - 1,00x2,10m
P4 - PORTA DE FERRO - 1,00x2,10m
P5 - PORTA DE VIDRO DE CORRER - 2,00x2,10m
J1 - JANELA DE ALUMINIO E VIDRO - 1,50x1,10m
J2 - JANELA DE ALUMINIO E VIDRO - 1,50x0,60m

PREFEITURA MUNICIPAL DE
PACUJÁ

OBRA: CASA DA MULHER			FOLHA: 01
LOCAL: SEDE - PACUJÁ - CEARÁ			
ASSUNTO: PLANTA BAIXA	DATA: 20.11.2021	ESCALA: INDICADA	NARCT DE MELO JUNIOR Engenheiro Civil - CREA: 13909-D